PLANTA HUMANIZADA TERREO | ESCALA: 1 : 75

Alex Marques™
Arquitetura

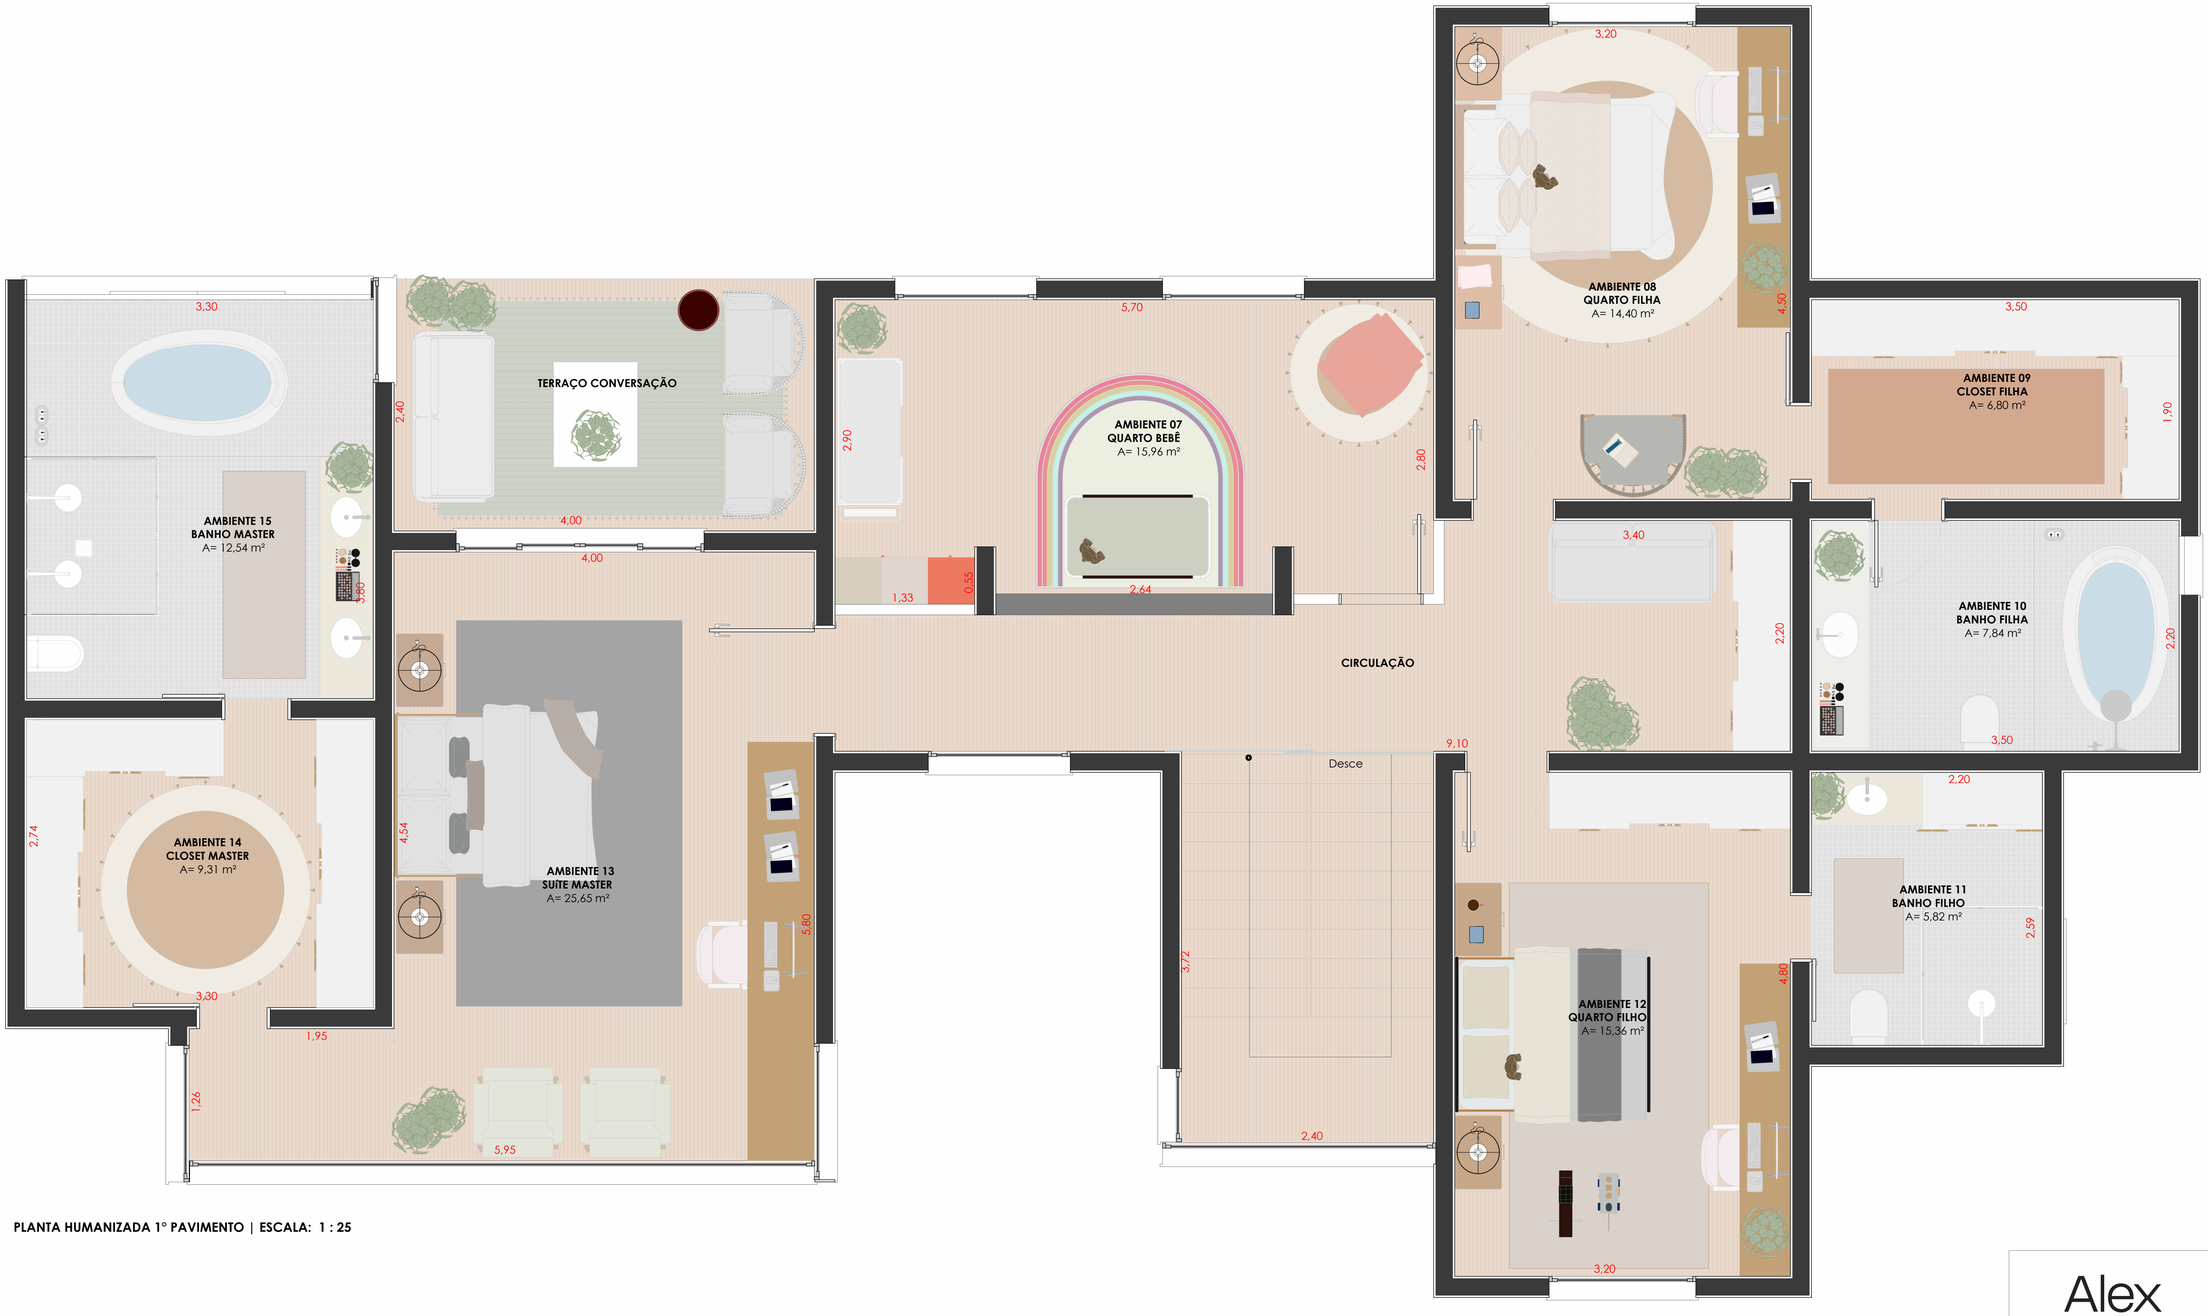

PLANTA HUMANIZADA 1° PAVIMENTO | ESCALA: 1 : 25

Alex Marques™
Arquitetura